

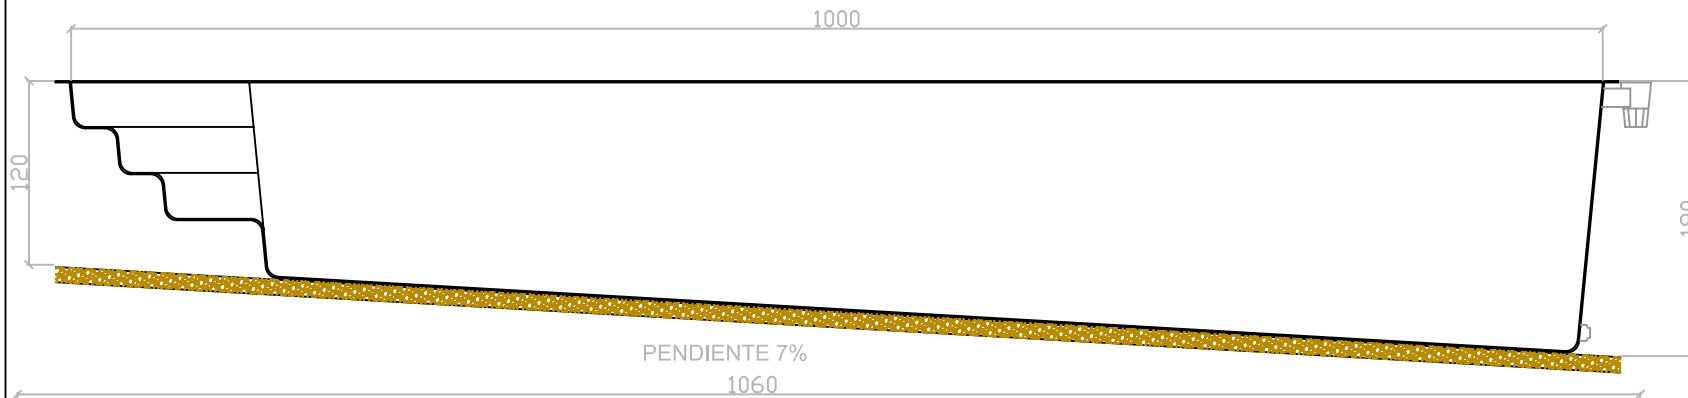


MODELO: A-10

ESCALA 1:50

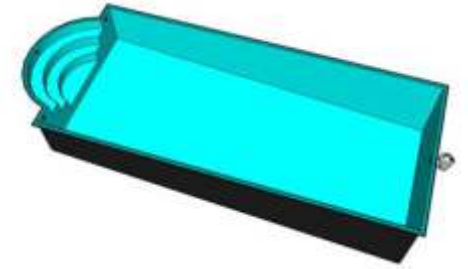

SOLERA DE HORMIGÓN DE 10 CM.
DE ESPESOR DESNIVEL 7%

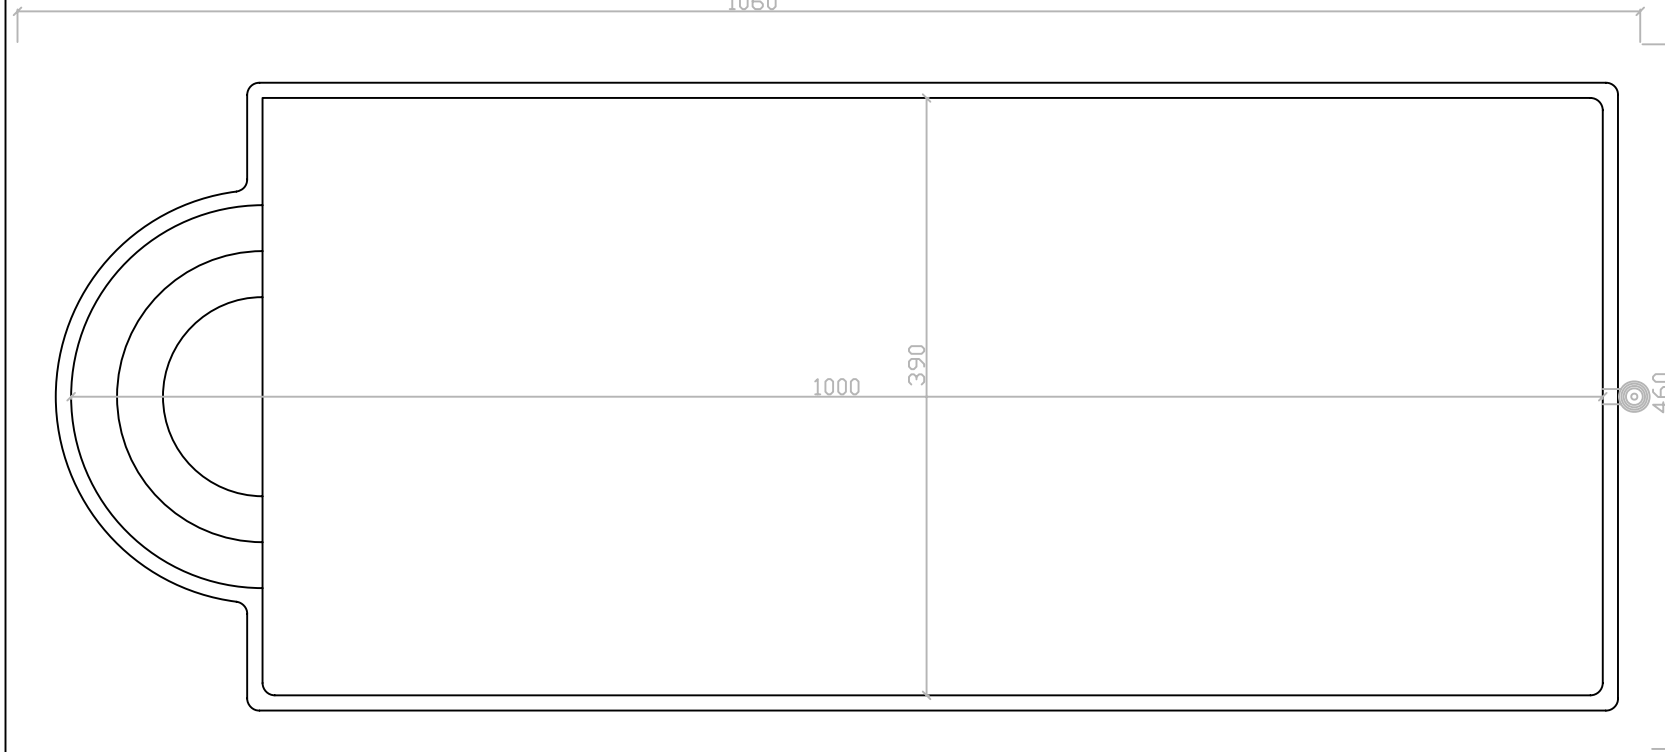

MEDIDAS EXTERIORES PARA
EFECTUAR LA EXCAVACIÓN