
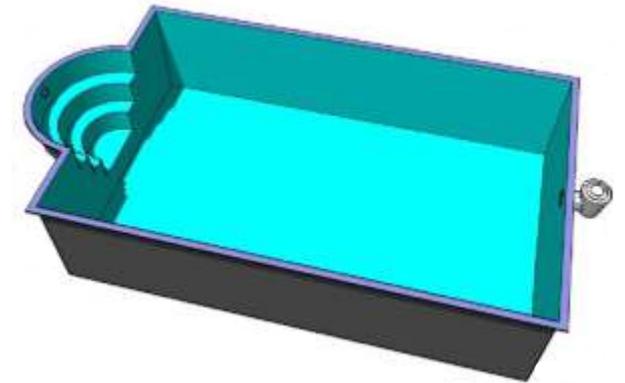
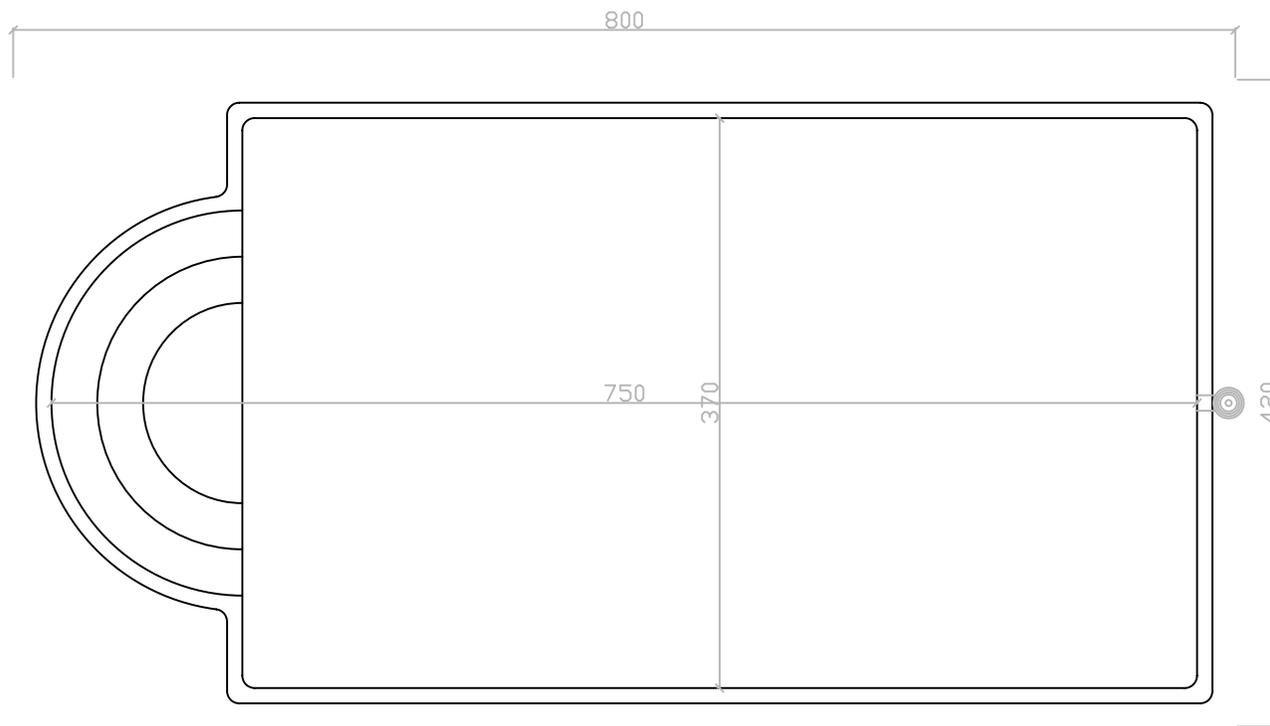


# MODELO: A-75

ESCALA 1:50

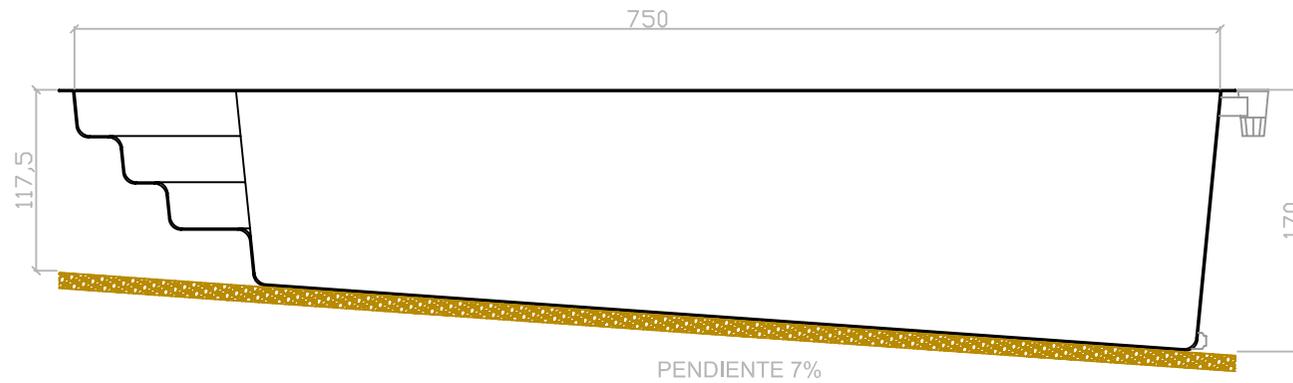

SOLERA DE HORMIGÓN DE 10  
CM. DE ESPESOR DESNIVEL 7%

MEDIDAS EXTERIORES PARA  
EFECTUAR LA EXCAVACIÓN