
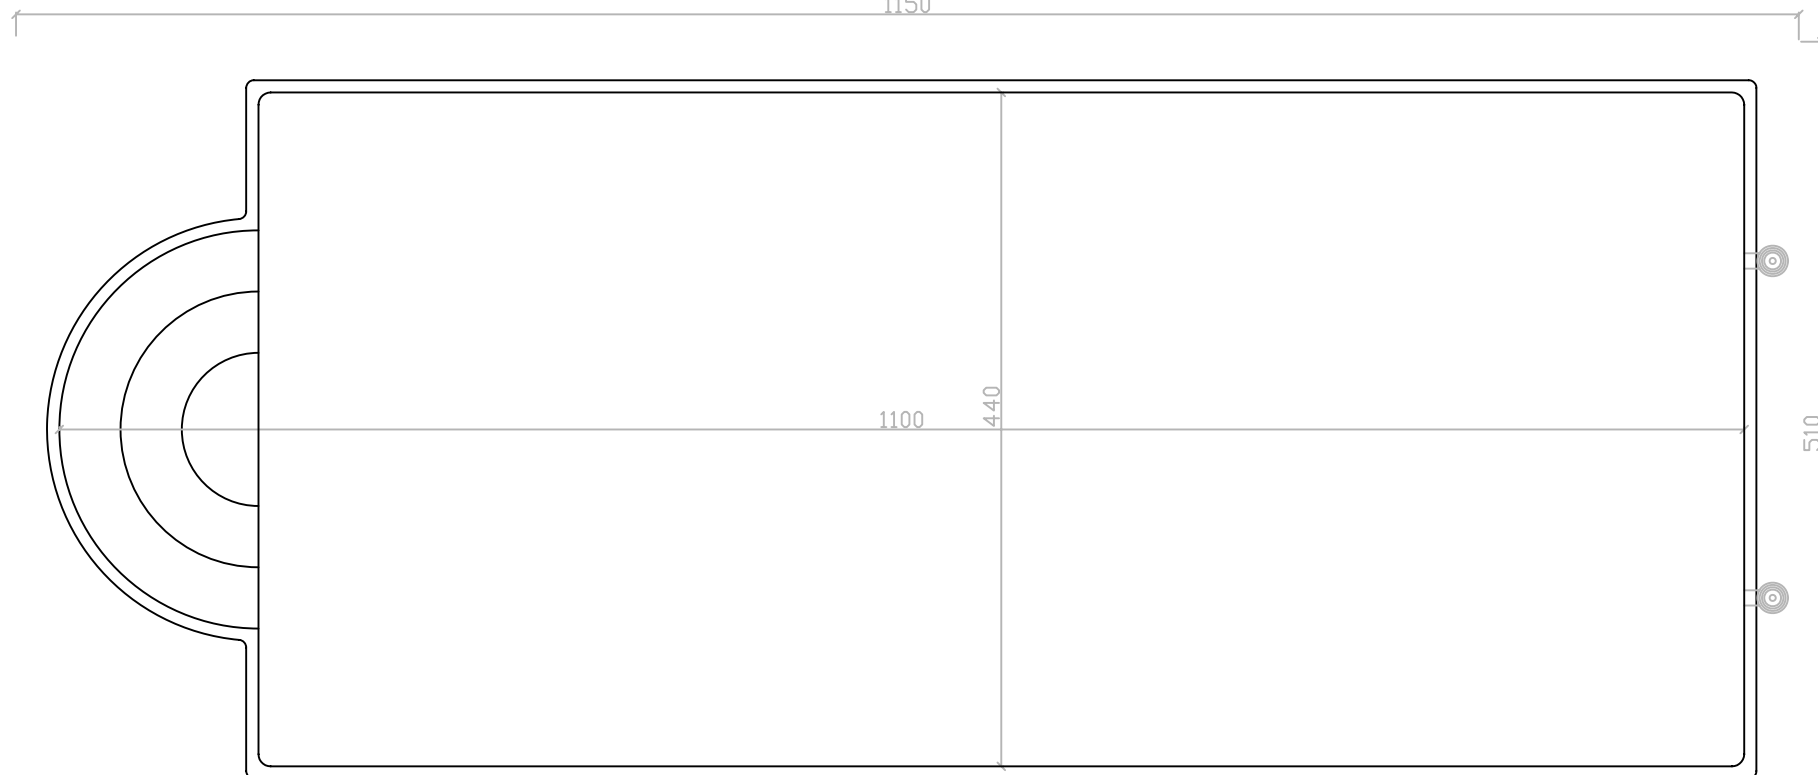


# MODELO: A-110

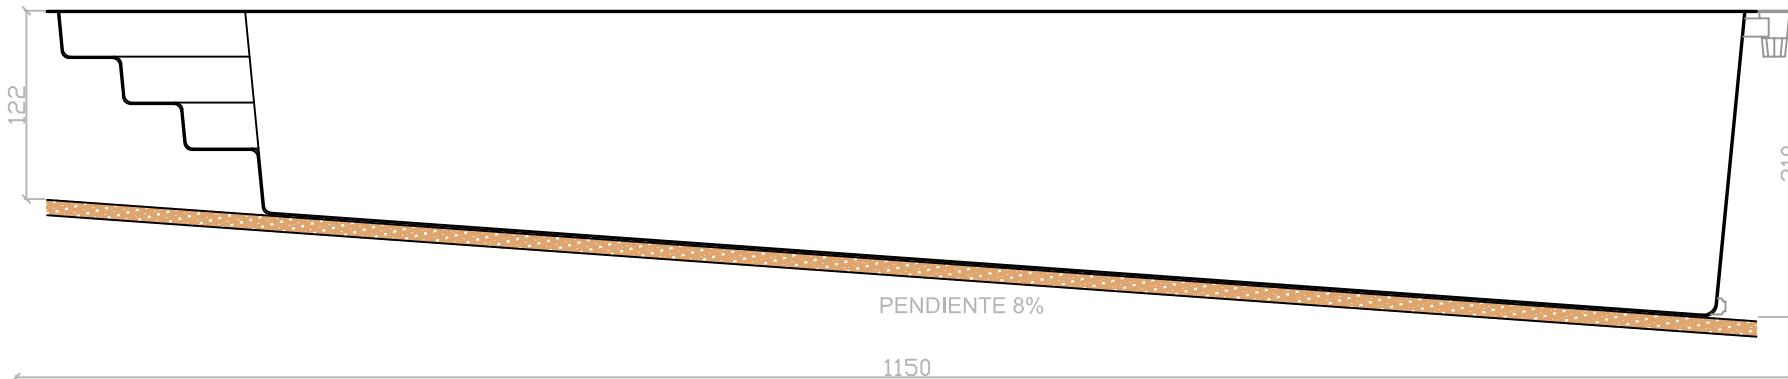

SOLERA DE HORMIGÓN DE 10 CM. DE ESPESOR DESNIVEL 8%

MEDIDAS EXTERIORES PARA EFECTUAR LA EXCAVACIÓN

ESCALA 1:50